
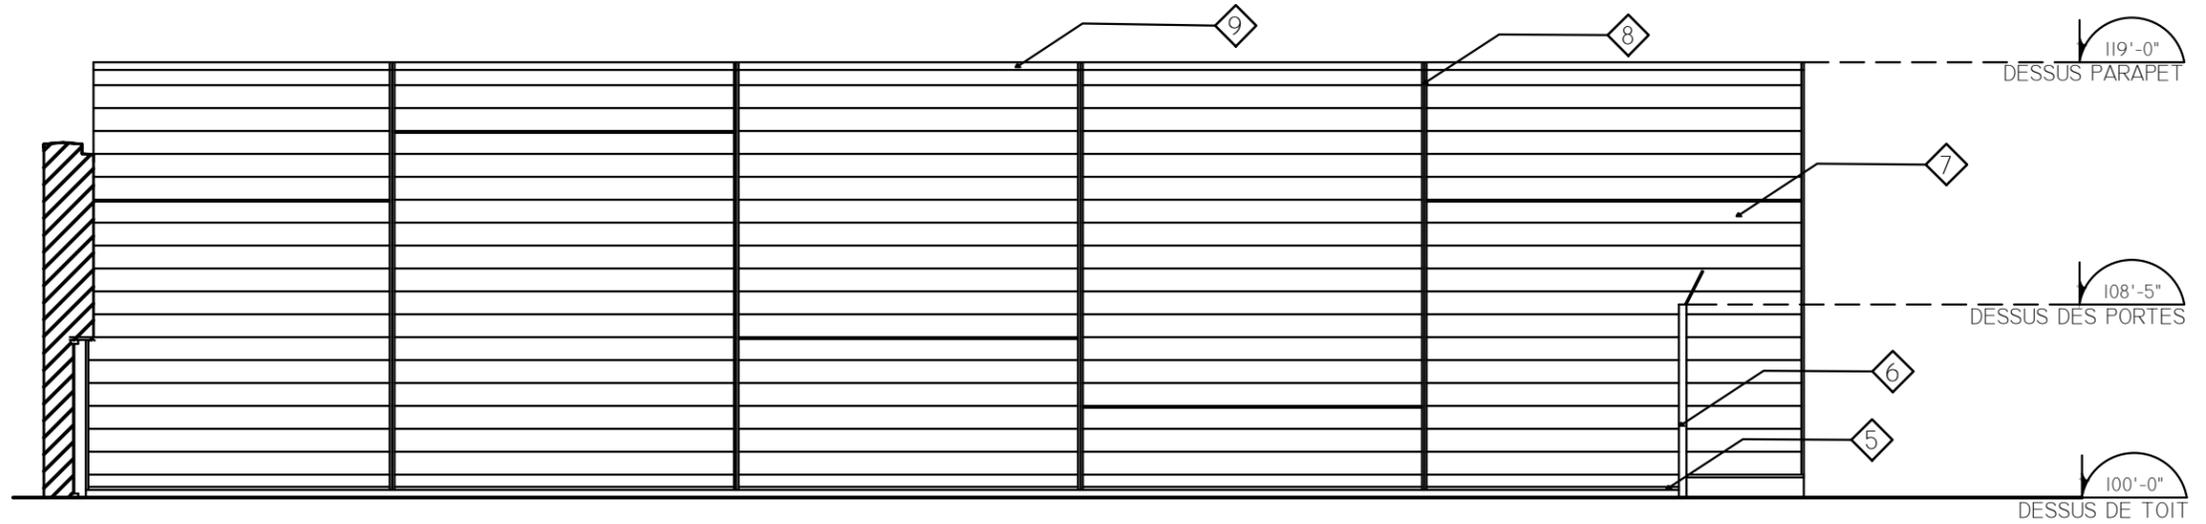



LÉGENDE

- ◆ MENEAU ALUMINIUM
2" X 4 1/2"
- ◆ SOLIN DE PARAPET
- ◆ MENEAU ALUMINIUM
2" X 5"
- ◆ MENEAU ALUMINIUM
2" X 4 1/2"
- ◆ SOLIN DE DEPART
- ◆ SORTIE DE SECOUR
STRUCTURE MÉTALLIQUE
- ◆ REVÊTEMENT MÉTALLIQUE
- ◆ MOULURE DE PARTITION
- ◆ SOLIN DE PARAPET


◆ ENTRÉE D'ESCALIER MÉTALLIQUE

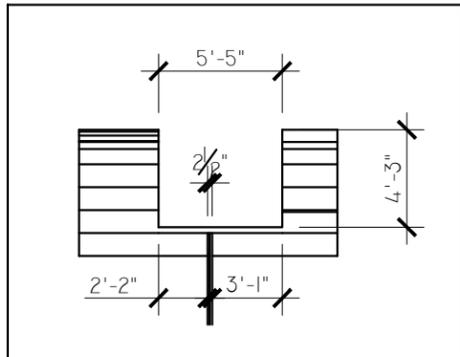

1
1/2
ÉLEVATION NORD
ECHELLE : 1/8" = 1'-0"

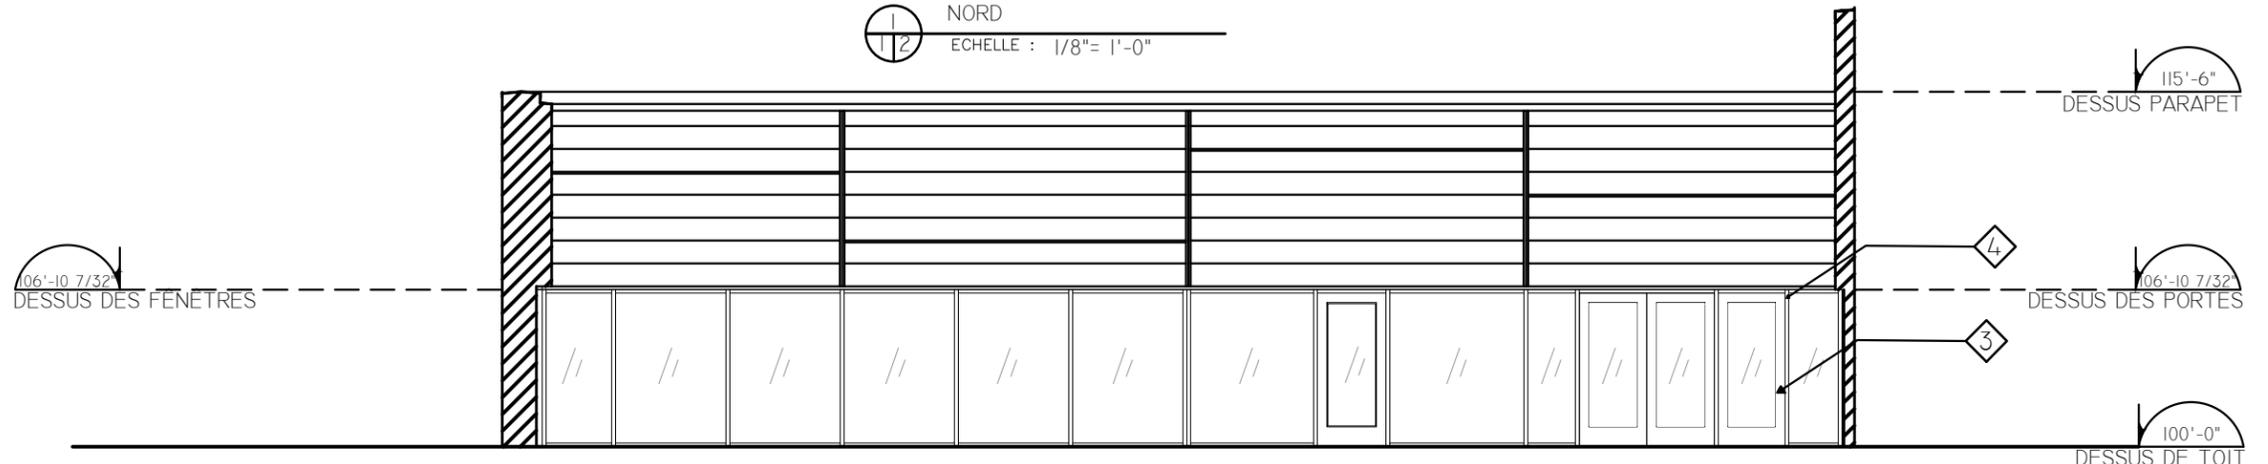

2
1/2
ÉLEVATION OUEST
ECHELLE : 1/8" = 1'-0"

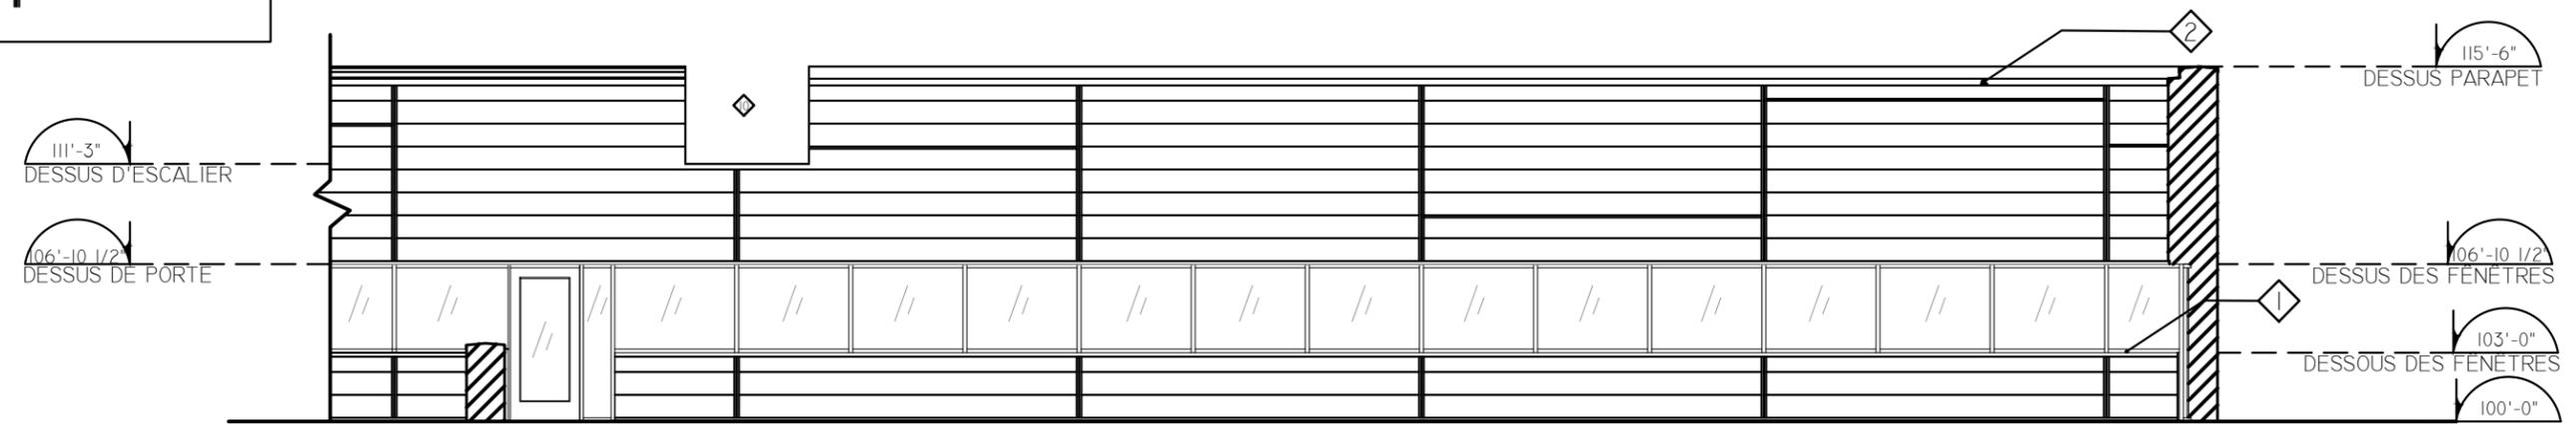

3
1/2
ÉLEVATION SUD
ECHELLE : 1/8" = 1'-0"

NOM DU PROJET TP 1	NOM DU DESSIN PLAN D'ÉLEVATION	NOM DE L'ÉTUDIANT MOHAMED RAHMAOUI	DATE D'ÉMISSION 2015-11-20	DESSINÉ PAR M.R. CONÇU PAR S.T.	ÉCHELLE 1/8" - 1'-0" VÉRIFIÉ PAR S.T.	NO FEUILLE 02 / 02
------------------------------	--	--	--------------------------------------	--	---	-----------------------